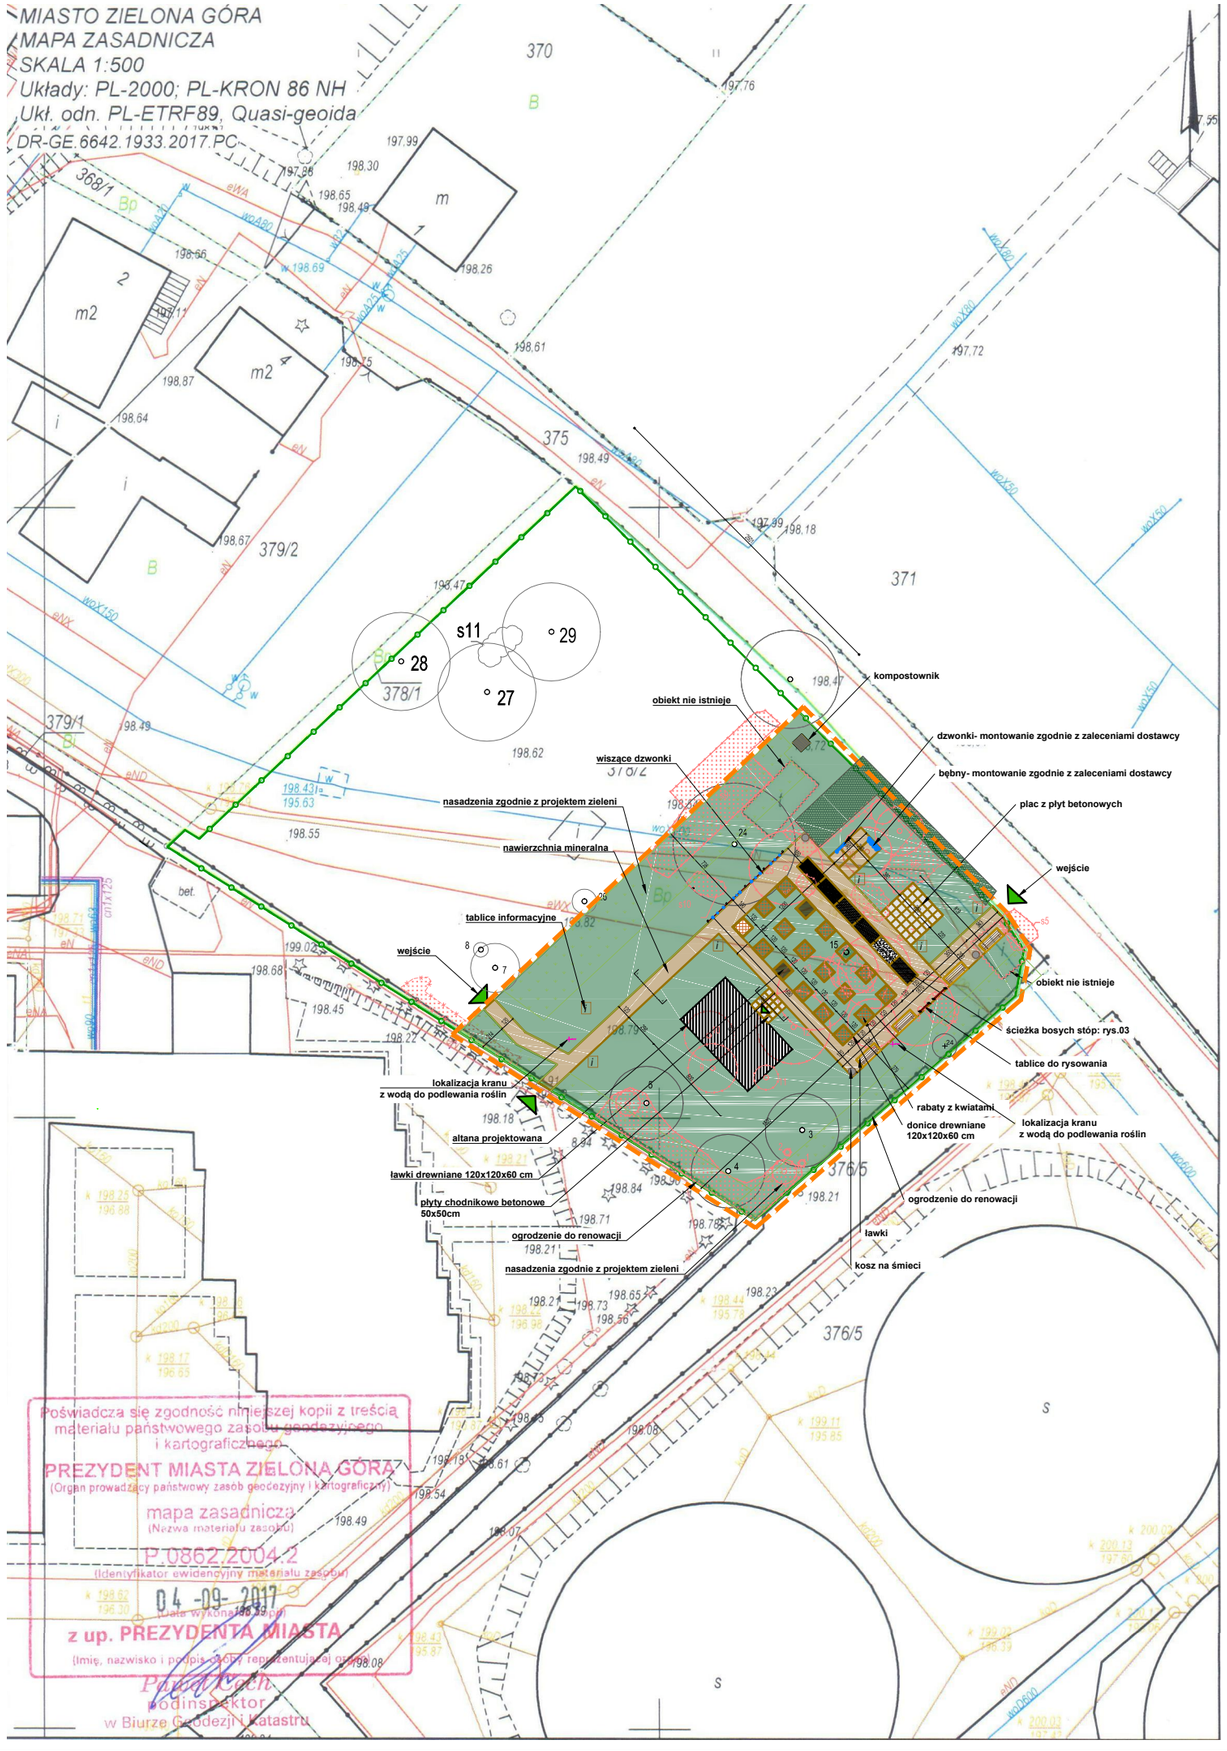

LEGENDA:

- GRANICA DZIAŁKI nr 378/2
- ZAKRES OBJĘTY OPRACOWANIEM
- WEJŚCIA DO OGRODU
- TRAWNIKI
- RABATY Z KWIATAMI, ZIOŁAMI
- DRZEWA ISNIEJĄCE
- DRZEWA PROJEKTOWANE
- DRZEWA DO USUNIĘCIA
- KRZEWY DO USUNIĘCIA
- ŻYWOPŁOT ISTNIEJĄCY
- ŻYWOPŁOT DO USUNIĘCIA
- NASADZENIA PROJEKTOWANE
- ALTANA PROJEKTOWANA
- ŁAWKI
- TABLICE INFORMACYJNE
- DREWNIANE KOSTKI DO SIEDZENIA
- TABLICE DO RYSOWANIA
- WISZĄCE DZWONKI
- INSTRUMENTY: BĘBNY, DZWONKI
- PROJEKTOWANE ŚCIEŻKI
- KOSZE NA ŚMIECI
- KRAN Z WODĄ DO PODLEWANIA ROŚLIN
- KOMPOSTOWNIK
- ŚCIEŻKA BOSYCH STÓP:
- PIASEK
- KAMIENIE
- SZYSZKI
- ZRĘBKI DREWNA
- ŻWIR
- KORA

PROPAGO

BILANS TERENU:

POWIERZCHNIA TERENU OPRACOWANIA:	**1 033,22 m²**	**100,0 %**
POWIERZCHNIA TRWAŁEGO ZAINWESTOWANIA:		
- NAWIERZCHNIA MINERALNA	153,87 m²	14,9 %
-PŁYTKI 50x50	4,00m²	0,5 %
-ALTANA	40,00 m²	3,9 %
-KOSTKI	12,96 m²	1,2%
-KOSTKI- ŁAWKI	2,88 m²	0,3 %
-ŚCIEŻKA BOSYCH STÓP	15,84 m²	1,5 %
POWIERZCHNIA BIOLOGICZNIE CZYNNA:		
- TRAWNIKI	504,90m²	48,9%
- ŻYWOPŁOT	30,54 m²	2,9 %
- RABATY Z KWIATAMI I ZIOŁAMI	23,04 m²	2,2 %
- NASADZENIA	244,43 m²	23,7 %

jednostka projektowa:	Pracownia Architektoniczna PROPAGO architekt Paweł Gołębiowski ul. Bolesława Chrobrego 5; 65-043 Zielona Góra, t. +48.601.877.308, www.propago.pl		
inwestycja: adres, nr dz.:	ZAGOSPODAROWANIE TERENU "OGRÓD ZMYSŁÓW - ANIMACJA PRZESTRZENI" Zielona Góra, ul. Kombatantów, nr dz. 378/2, obręb ewid. 32		
inwestor:	URZĄD MIASTA ZIELONA GÓRA ul. Bohaterów Weterplatte 23, 65-078 Zielona Góra		
tytuł rysunku:	PROJEKT ZAGOSPODAROWANIA TERENU		skala rysunku: 1:500
projektant:	mgr inż.arch. Paweł GOŁĘBIOWSKI nr upr. LOIA/31/2010 spec. arch.		podpis:
opracowanie:	inż. arch. Malwina CHODORSKA		podpis:
data: PAŹDZIERNIK 2017	branża: ARCHITEKTURA	stadium: PROJEKT WYKONAWCZY	nr rysunku: PZT - 01