



FRAGMENT ZAGOSPODAROWANIA TERENU 1:200

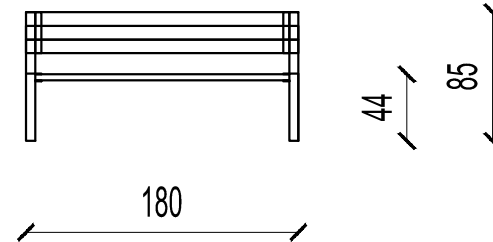


WIDOK Z PRZODU 1:50

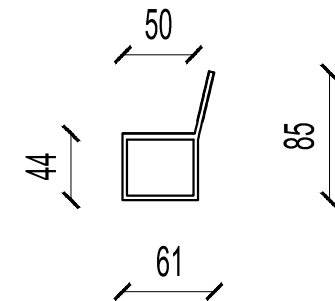


WIDOK Z BOKU 1:50


Nazwa produktu: Ławka
Wymiary: 60x180 cm
Całkowita wysokość: 85cm
Wysokość siedziska: 44cm
Szerokość siedziska: 50cm

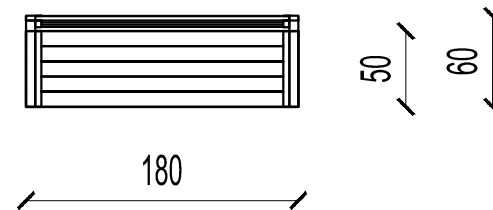

WIDOK Z GÓRY 1:50

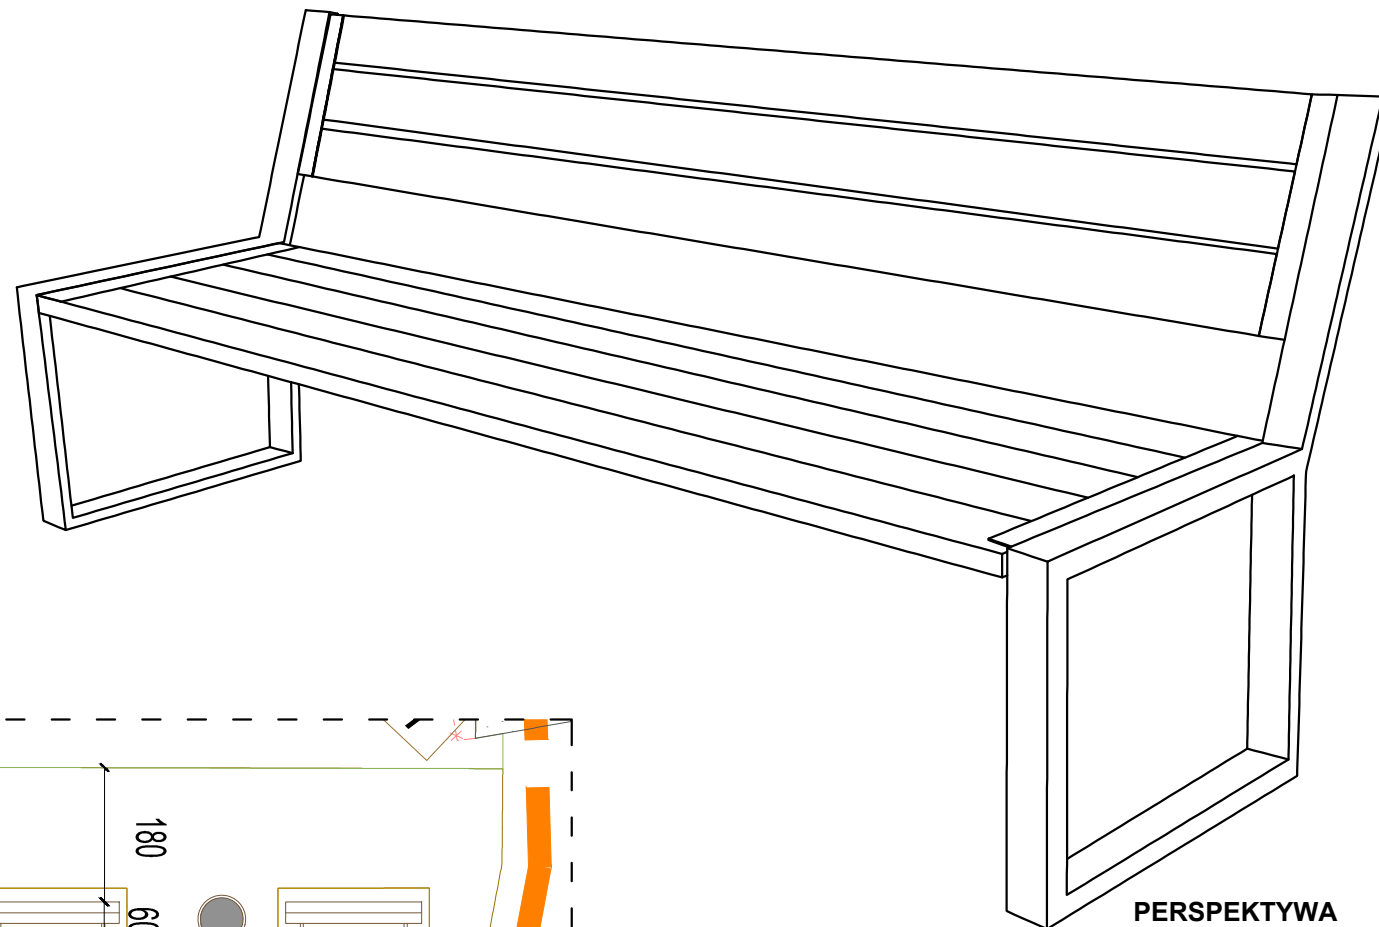

PERSPEKTYWA

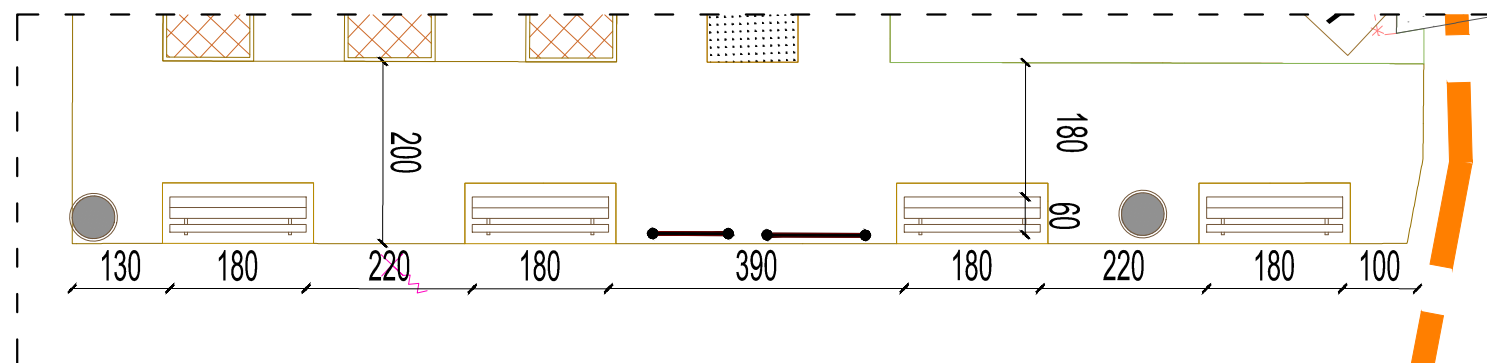

FRAGMENT 1:100

jednostka projektowa:	Pracownia Architektoniczna PROPAGO architekt Paweł Gołębiowski ul. Bolesława Chrobrego 5; 65-043 Zielona Góra, t. +48.601.877.308, www.propago.pl		
inwestycja:	ZAGOSPODAROWANIE TERENU "OGRÓD ZMYŚLÓW - ANIMACJA PRZESTRZENI"		
adres, nr dz.:	Zielona Góra, ul. Komendantów, nr dz. 378/2, obręb ewid. 32		
inwestor:	URZĄD MIASTA ZIELONA GÓRA ul. Bohaterów Westerplatte 23, 65-078 Zielona Góra		
tytuł rysunku:	ELEMENTY MAŁEJ ARCHITEKTURY ŁAWKA	skala rysunku:	1:50
projektant:	mgr inż. arch. Paweł Gołębiowski nr upr. LOIA/31/2010 spec. arch.	podpis:	
opracowanie:	inż. arch. Małwina CHODORSKA	podpis:	
data:	PAŹDZIERNIK 2017	branża:	ARCHITEKTURA
		stadium:	PROJEKT WYKONAWCZY
		nr rysunku:	MA - 06