



Załącznik nr 1

Specyfikacja techniczna zamówienia

1. Rysunek klatka schodowa - balustrady i pochwyty przyścienny
 - a) całkowita długość balustrady 39,00 mb
 - b) całkowita długość pochwyty 8,70 mb


Klatka schodowa - balustrady i pochwyty przyścienny

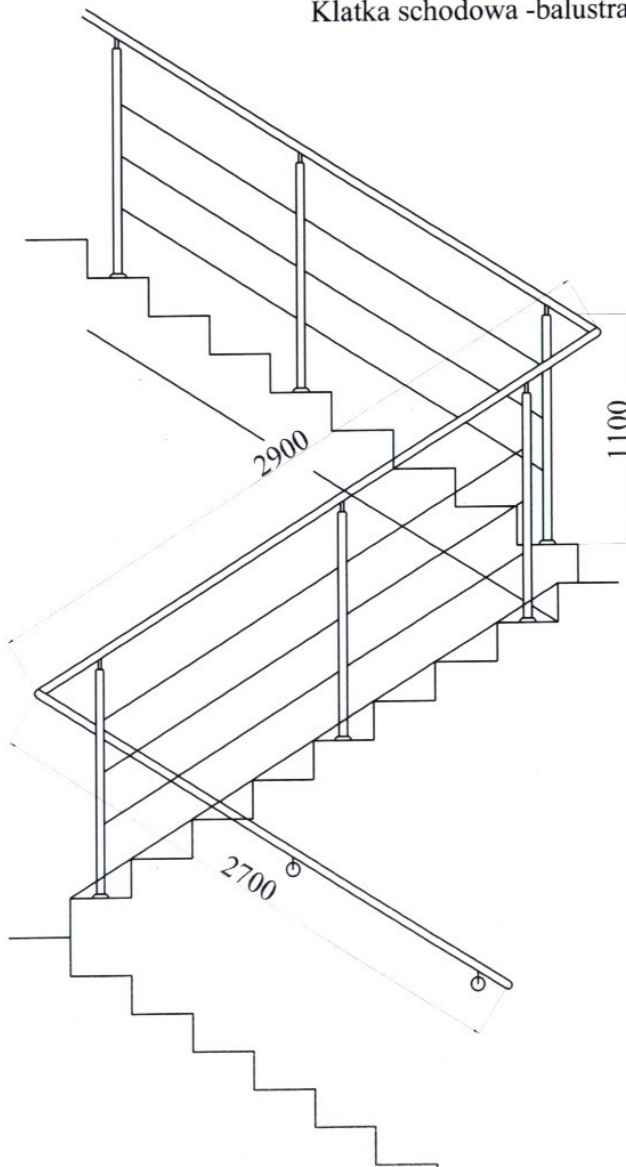

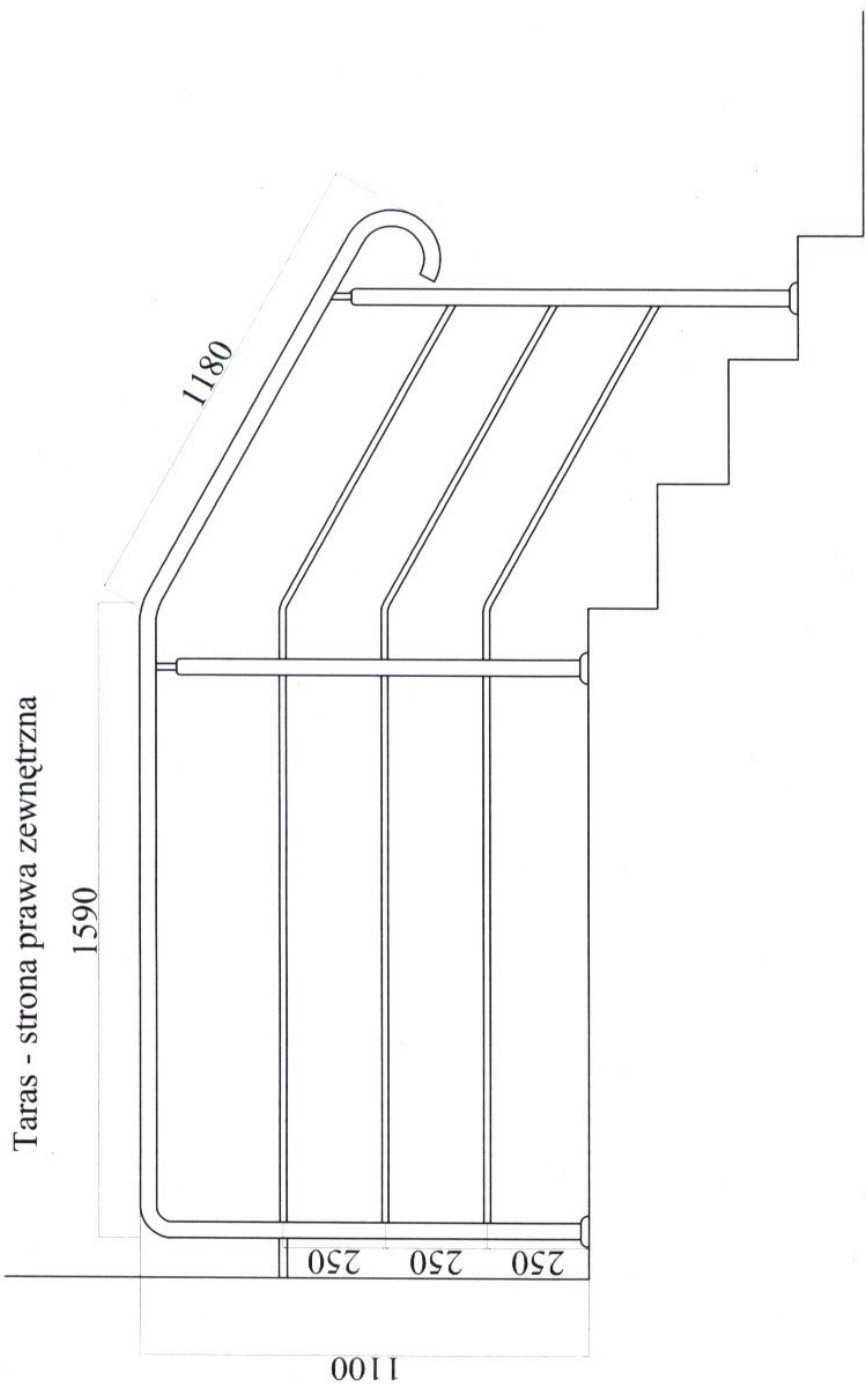


Taras - strona prawa zewnętrzna


Taras - lewa strona zewnętrzna

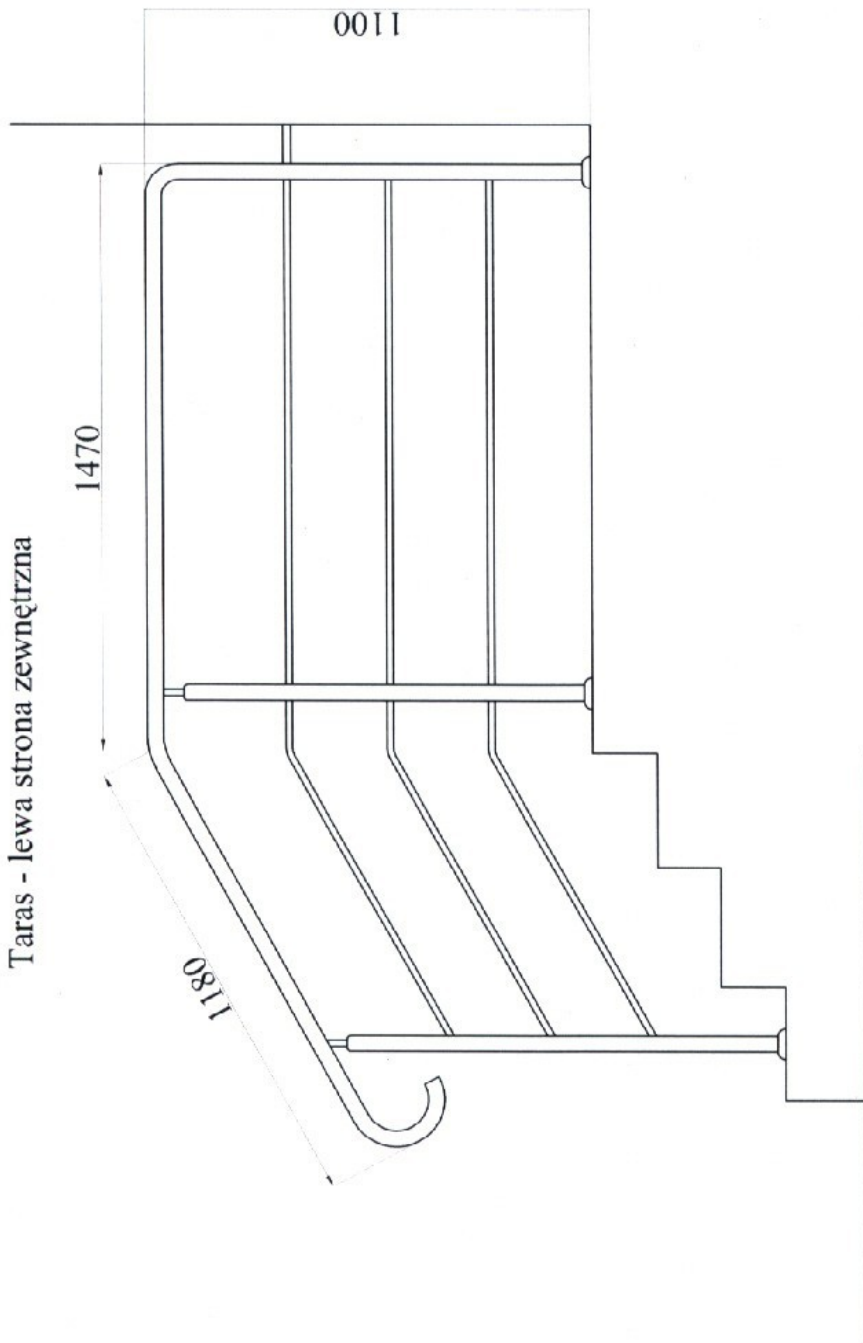


Taras - widok z przodu

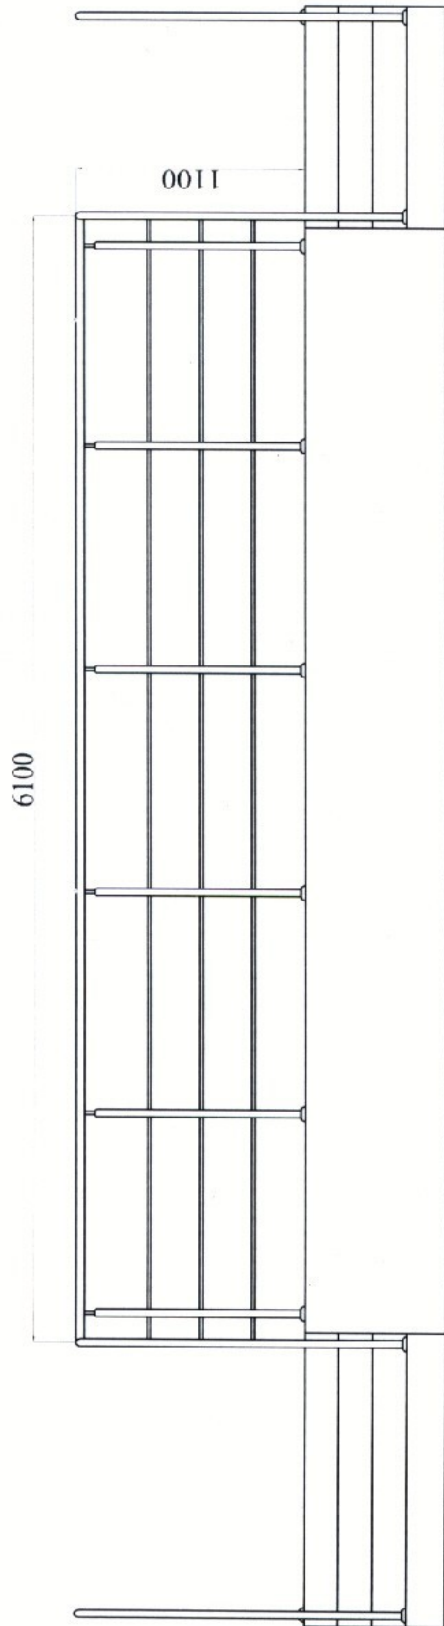


Taras - widok z góry

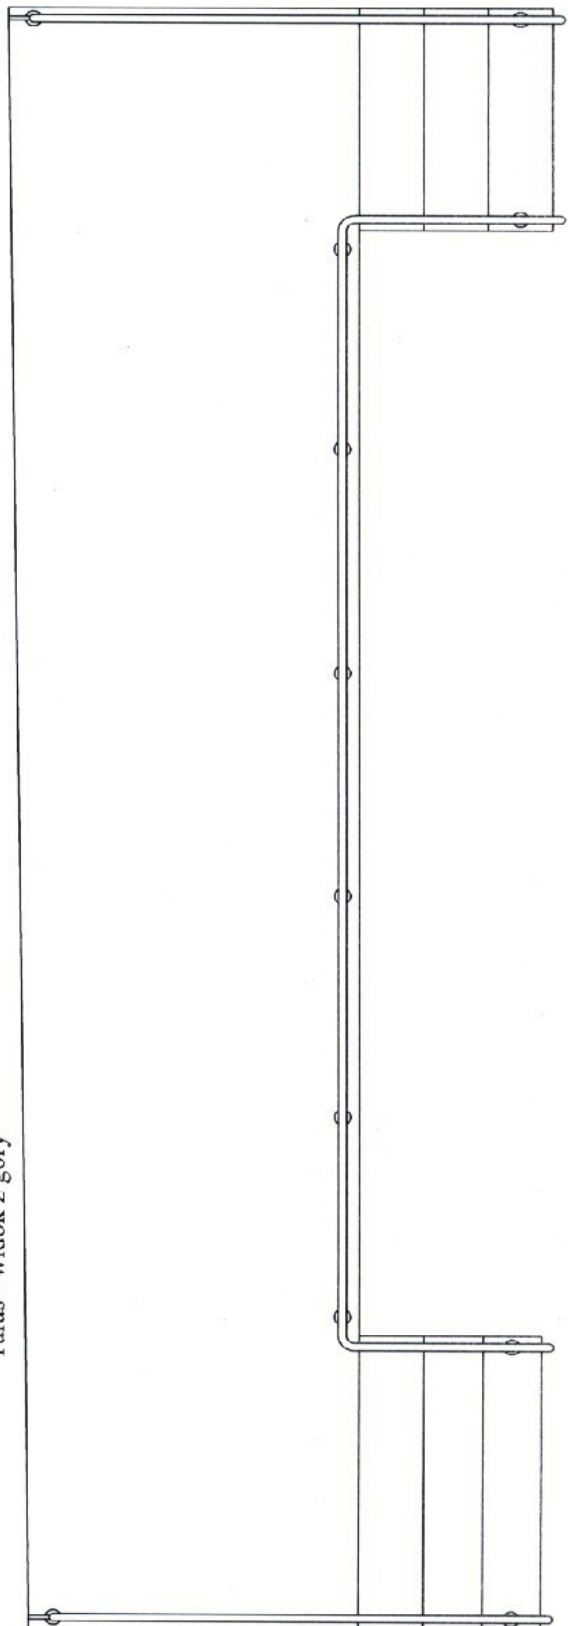


Barierka ochronna

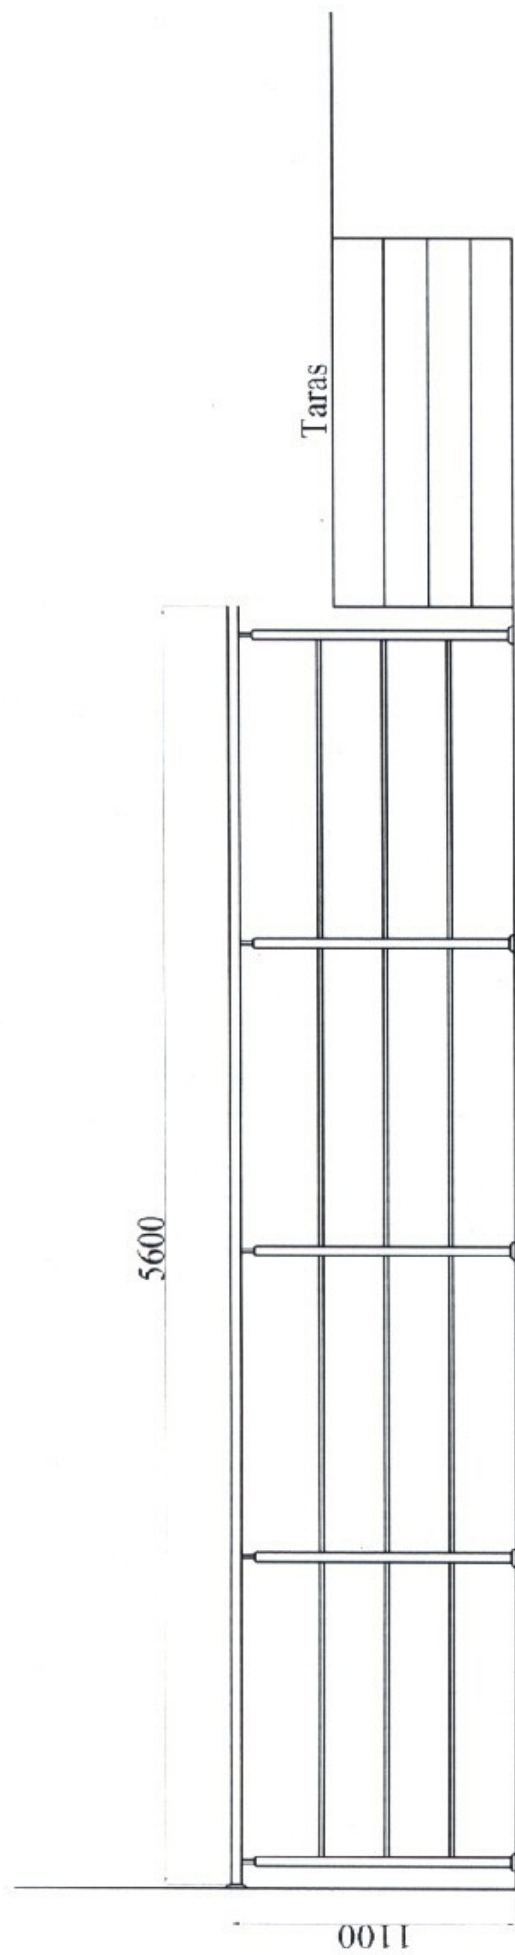

Balustrada wejściowa - strona prawa

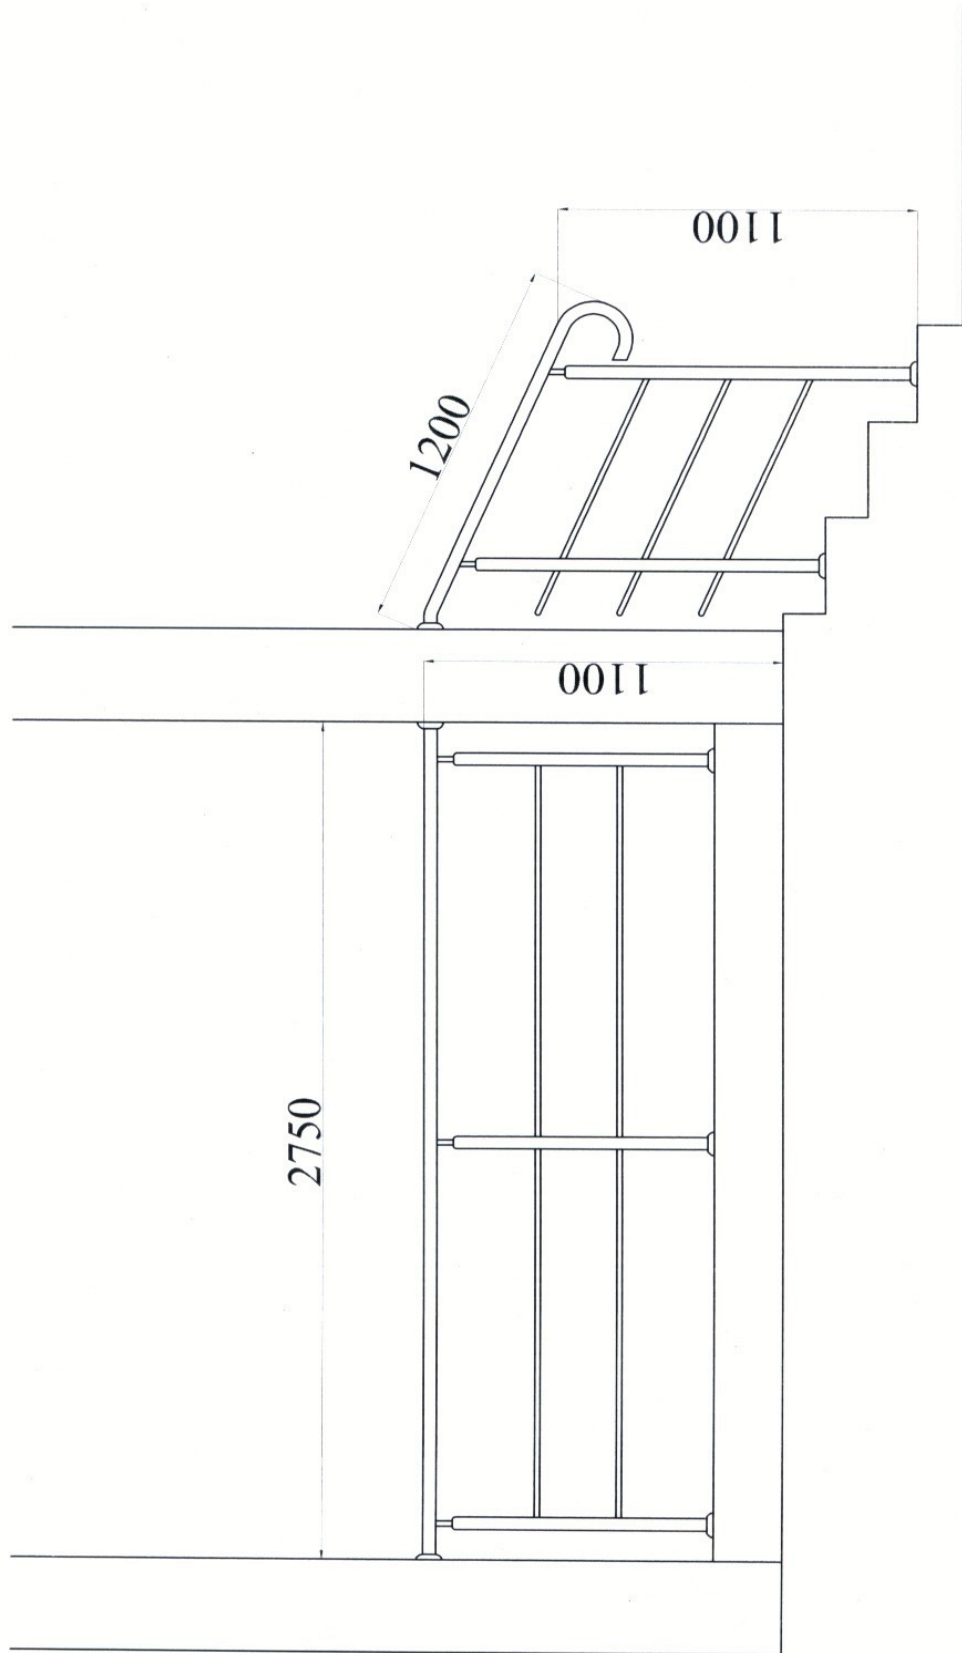

Podjazd - widok ogólny

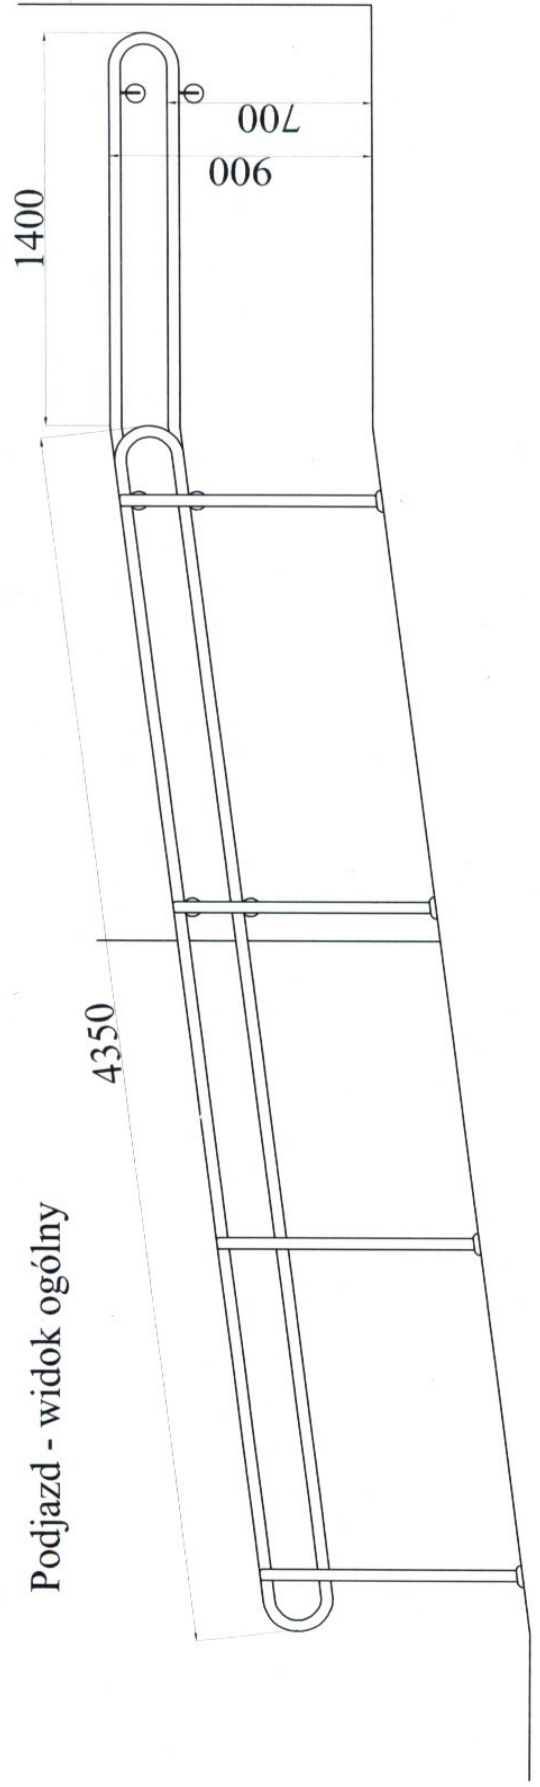

Podjazd - widok z góry

