




FRAGMENT ZAGOSPODAROWANIA TERENU 1:200

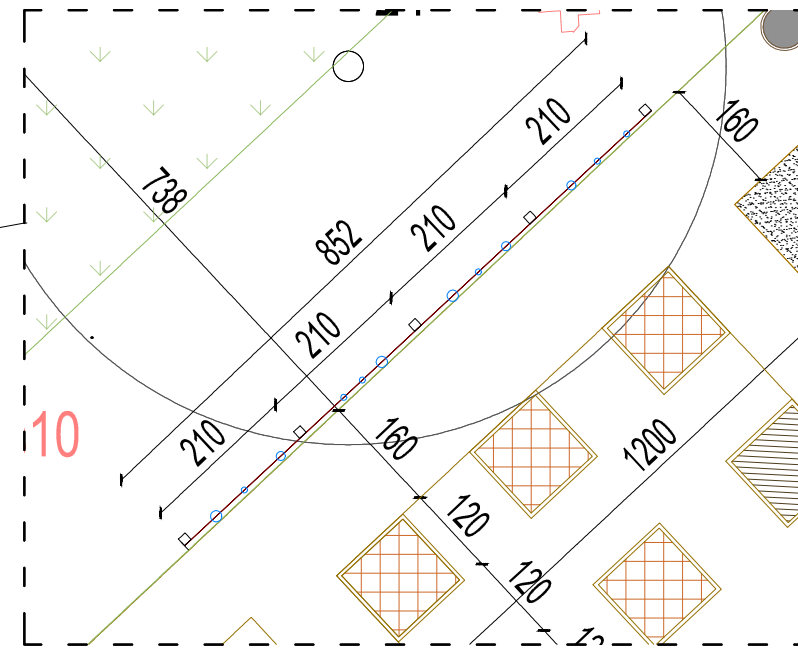

FRAGMENT 1:100

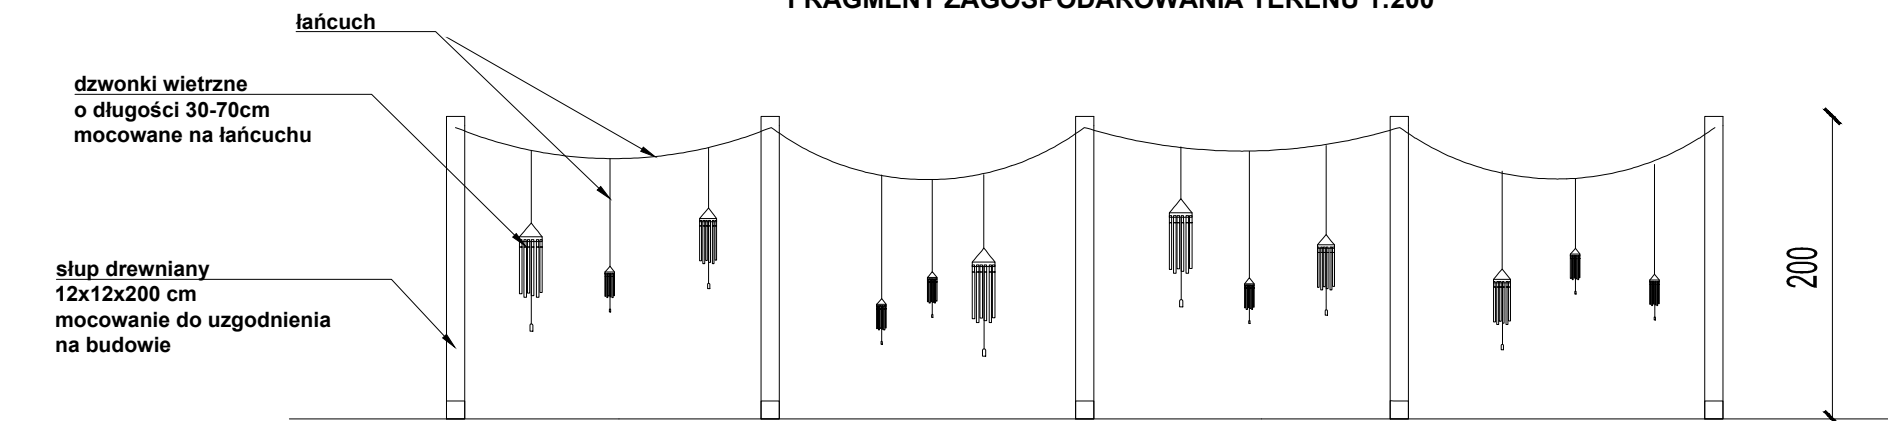

WIDOK A 1:50

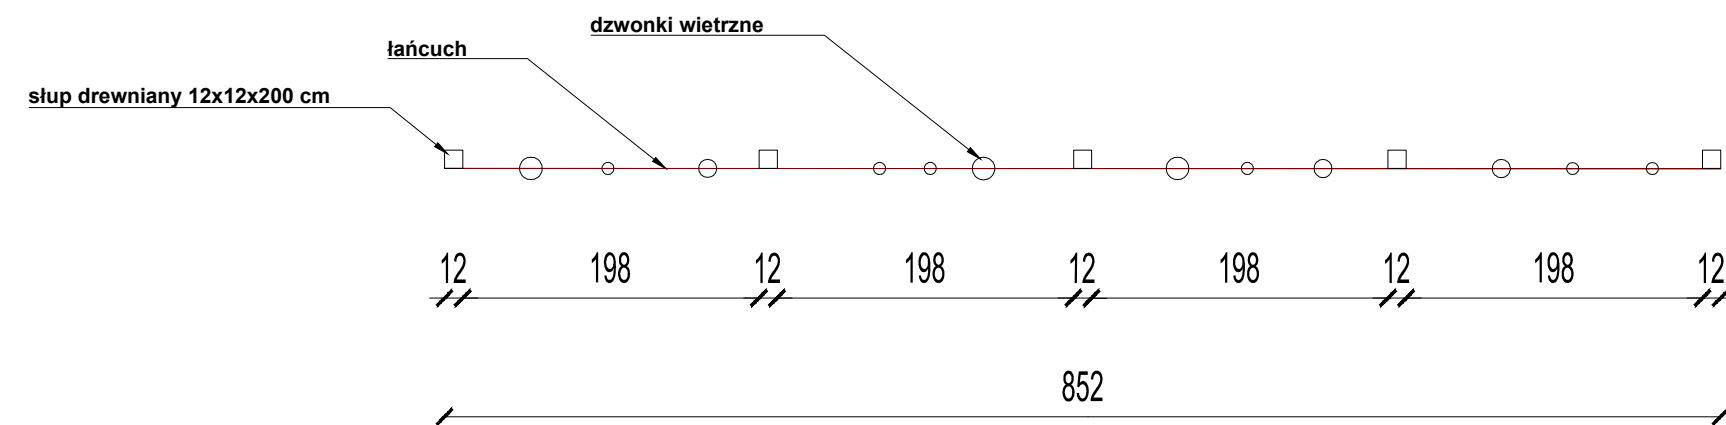

WIDOK A

WIDOK Z GÓRY 1:50



PRZYKŁADOWE ZDJĘCIA

|                       |  |                |                    |
|-----------------------|--|----------------|--------------------|
| jednostka projektowa: | Pracownia Architektoniczna PROPAGO architekt Paweł Gołębiowski<br>ul. Bolesława Chrobrego 5; 65-043 Zielona Góra, t. +48.601.877.308, www.propago.pl |                |                    |
| inwestycja:           | ZAGOSPODAROWANIE TERENU "OGRÓD ZMYŚLÓW - ANIMACJA PRZESTRZENI"   |                |                    |
| adres, nr dz.:        | Zielona Góra, ul. Komendantów, nr dz. 378/2, obręb ewid. 32  |                |                    |
| inwestor:             | URZĄD MIASTA ZIELONA GÓRA<br>ul. Bohaterów Westerplatte 23, 65-078 Zielona Góra  |                |                    |
| tytuł rysunku:        | ELEMENTY MAŁEJ ARCHITEKTURY<br>DZWONKI WIETRZNE  | skala rysunku: | 1:50               |
| projektant:           | mgr inż. arch. Paweł Gołębiowski nr upr. LOIA/31/2010 spec. arch.  | podpis:        |                    |
| opracowanie:          | inż. arch. Malwina CHODORSKA   | podpis:        |                    |
| data:                 | PAŹDZIERNIK 2017   | branża:        | ARCHITEKTURA       |
|                       |  | stadium:       | PROJEKT WYKONAWCZY |
|                       |  | nr rysunku:    | MA - 09            |