


Oznaczenie	F1	Q2	Q3	Q4	Q5	Q6
Zaciski						
Nazwa	GŁÓWNY WYŁĄCZNIK IZOLACYJNY ZABEZPIECZENIE PRZECIWPRZEPIĘCL...	OBWÓD OŚWIET.1 -KORYTARZ	OBWÓD OŚWIET.2	OBWÓD OŚWIET.3	OBWÓD OŚWIET.4	OBWÓD OŚWIET.5
Moc						
Długość przewodu						
Przekrój przewodu		3x1,5mm ²	3x1,5mm ²	3x1,5mm ²	3x1,5mm ²	3x1,5mm ²
Typ przewodu		YDYp/750V	YDYp/750V	YDYp/750V	YDYp/750V	YDYp/750V

**TABLICA TB
DOM POMOCY SPOŁECZNEJ
-PAWILON" A"**


OBIEKT	DOM POMOCY SPOŁECZNEJ -PAWILON "A"	C	F
ADRES	ZIELONA GÓRA UL.LUBUSKA 11	B	E
		A	D
Data	04/2008	Oprac. tech.J.Malek	Nr rys. E-5

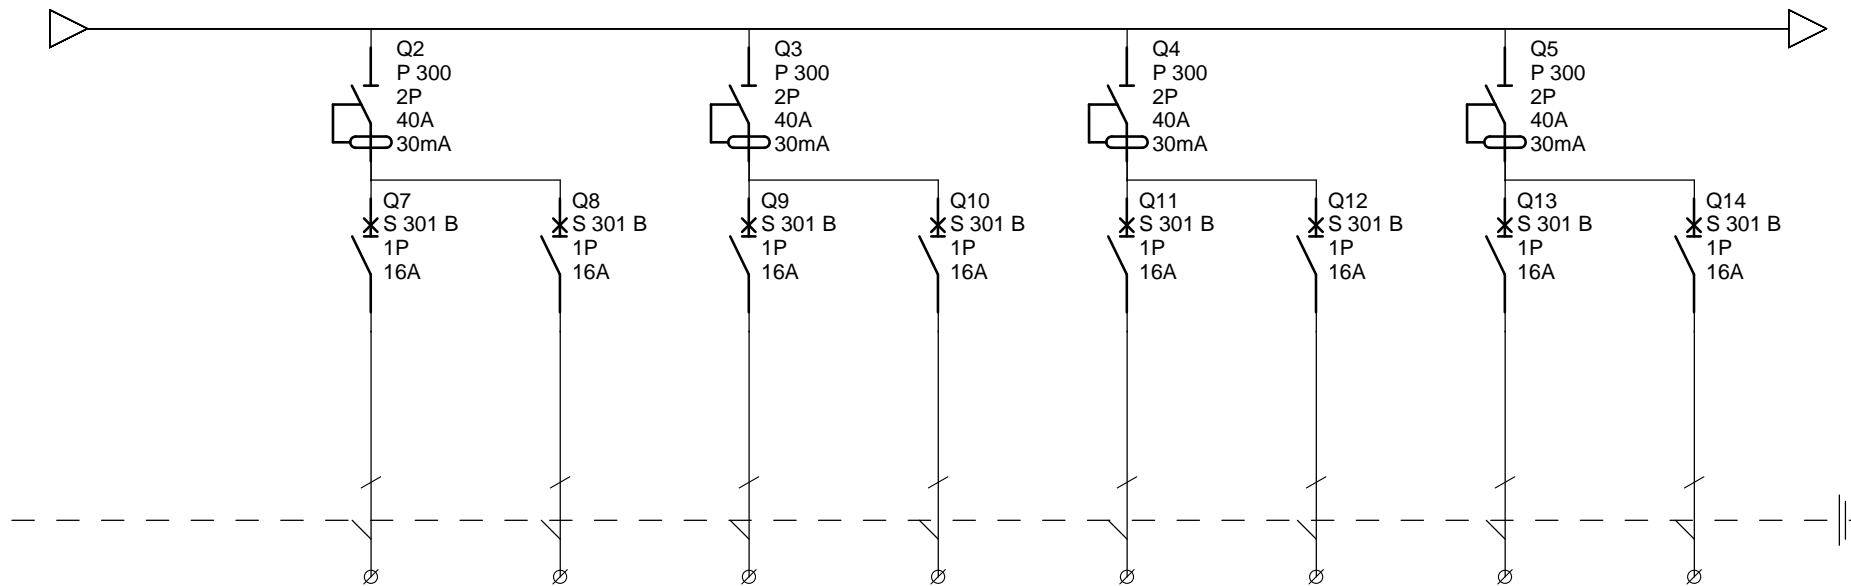

Oznaczenie		Q7	Q8	Q9	Q10	Q11	Q12	Q13	Q14
Zaciski									
Nazwa		OBWÓD GNIAZD WT.1	OBWÓD GNIAZD WT.2	OBWÓD GNIAZD WT.3	OBWÓD GNIAZD WT.4	OBWÓD GNIAZD WT.5	OBWÓD GNIAZD WT.6	OBWÓD GNIAZD WT.7	OBWÓD GNIAZD WT.8
Moc									
Długość przewodu									
Przekrój przewodu		3x2,5mm ²	3x2,5mm ²	3x2,5mm ²	3x2,5mm ²	3x2,5mm ²	3x2,5mm ²	3x2,5mm ²	3x2,5mm ²
Typ przewodu		YDYp/750V	YDYp/750V	YDYp/750V	YDYp/750V	YDYp/750V	YDYp/750V	YDYp/750V	YDYp/750V

**TABLICA TB
DOM POMOCY SPOŁECZNEJ
-PAWILON" A"**

OBIEKT	DOM POMOCY SPOŁECZNEJ -PAWILON "A"	C		F	
ADRES	ZIELONA GÓRA UL.LUBUSKA 11	B		E	
		A		D	
Data	04/2008	Oprac.	tech.J.Malek	Nr rys.	E-5

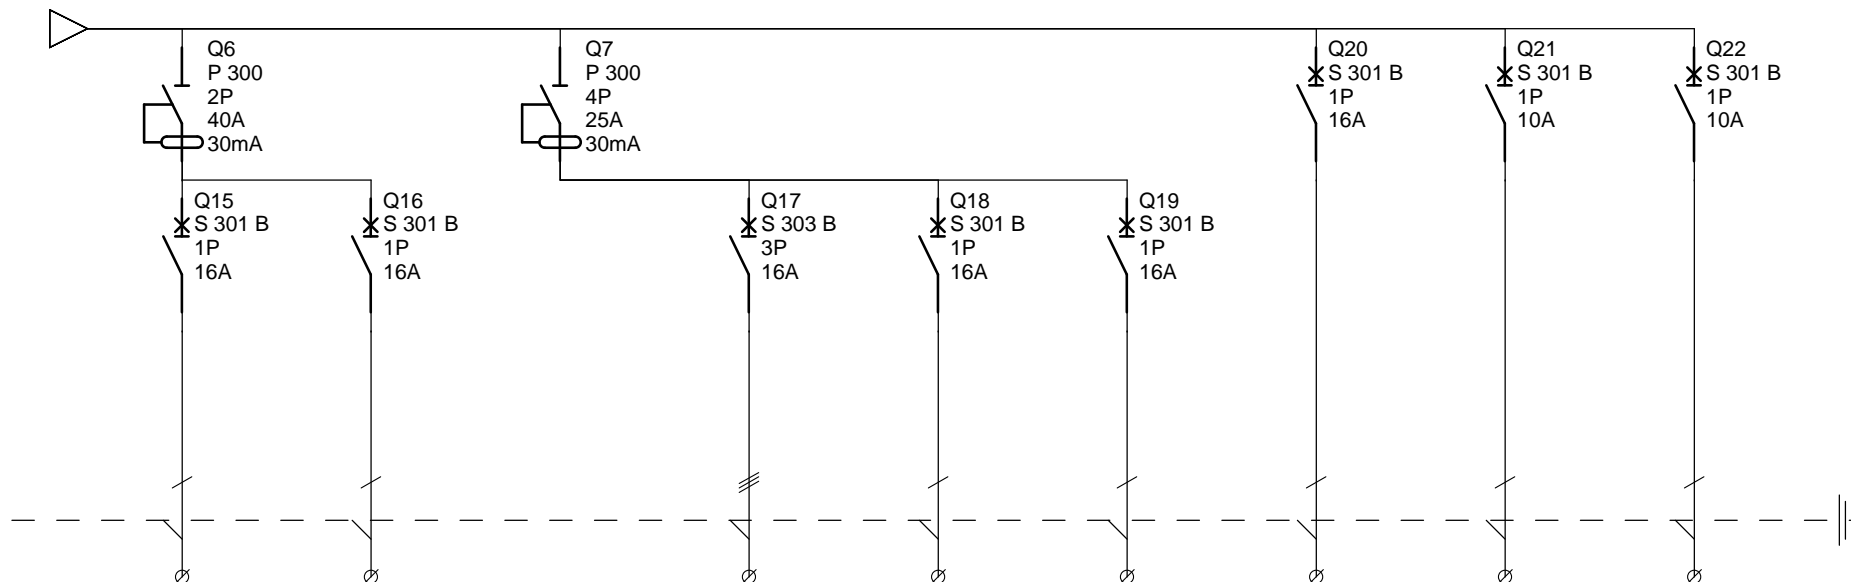

Oznaczenie	Q15	Q16	Q7	Q17	Q18	Q19	Q20	Q21	Q22
Zaciski									
Nazwa	OBWÓD GNIAZD WT.9	OBWÓD GNIAZD WT.10		OBWÓD GN.WT.-KUCHNIA	OBWÓD GN.WT.-KUCHNIA	OBWÓD GN.WT.-KUCHNIA	OBWÓD GN.WT.-DIALOG	OBWÓD GN.WT.-ŁĄCZNIK	OBWÓD GN.WT.-KORYTARZ
Moc									
Długość przewodu									
Przekrój przewodu	3x2,5mm ²	3x2,5mm ²		5x2,5mm ²	3x2,5mm ²	3x2,5mm ²	3x2,5mm ²	3x2,5mm ²	3x2,5mm ²
Typ przewodu	YDYp/750V	YDYp/750V		YDYp-750V	YDYp-750V	YDYp-750V	YDYp-750V	YDYp-750V	YDYp-750V

**TABLICA TB
DOM POMOCY SPOŁECZNEJ
-PAWILON" A"**

OBIEKT	DOM POMOCY SPOŁECZNEJ -PAWILON "A"	C		F	
ADRES	ZIELONA GÓRA UL.LUBUSKA 11	B		E	
		A		D	
Data	04/2008	Oprac.	tech.J.Malek	Nr rys.	E-5